



2

fassaden

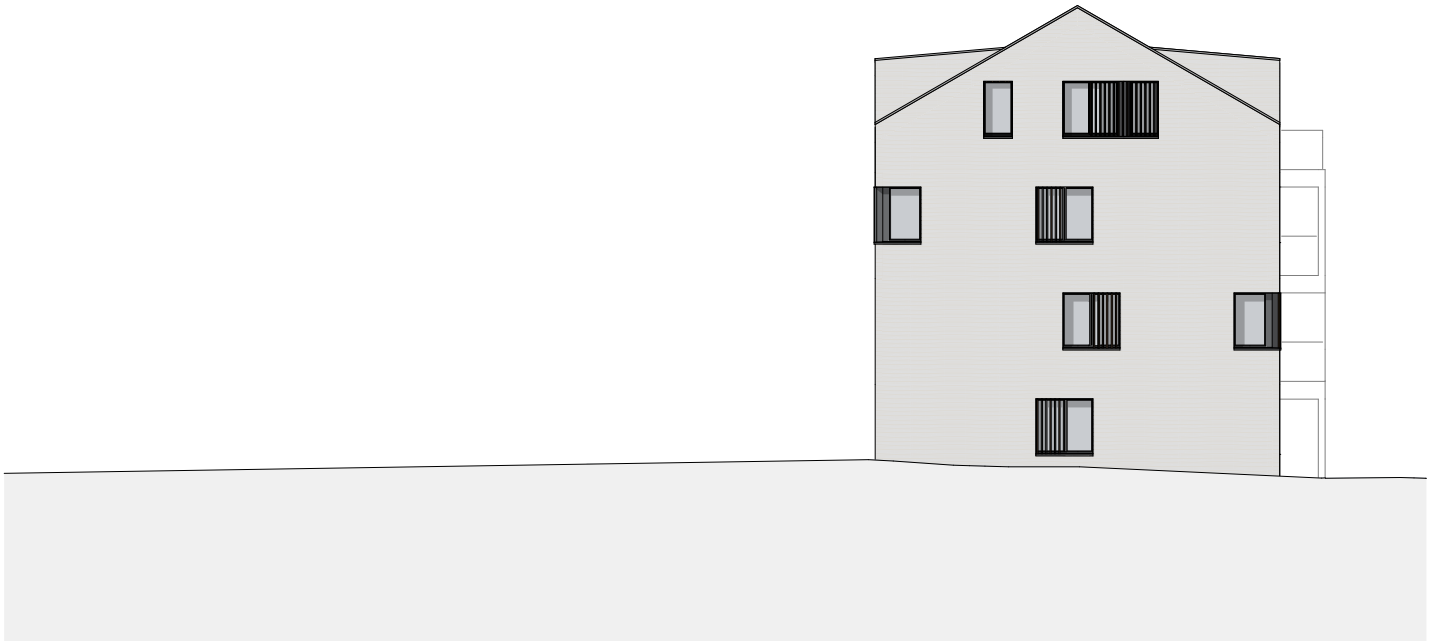

Westfassade

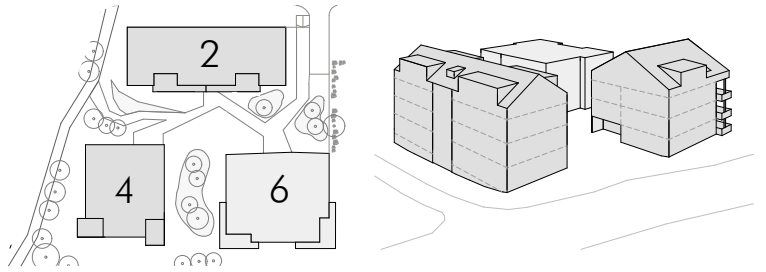

Südfassade

