



2


fassaden querschnitt

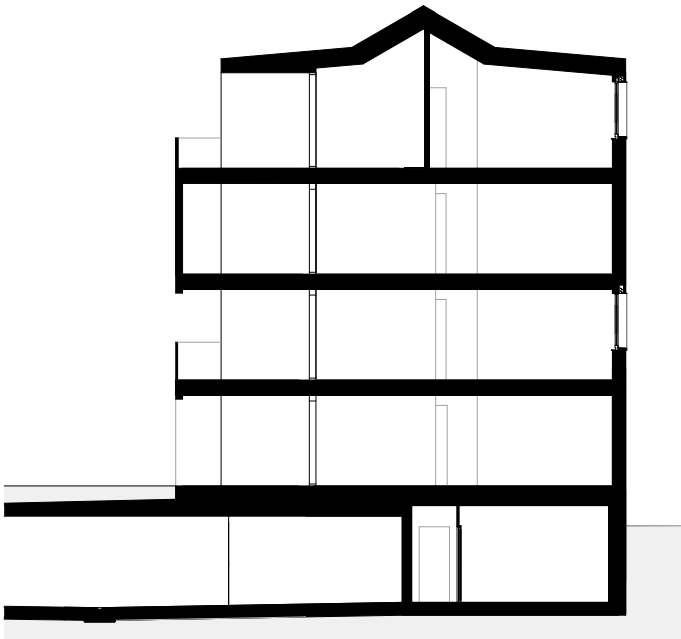

Querschnitt

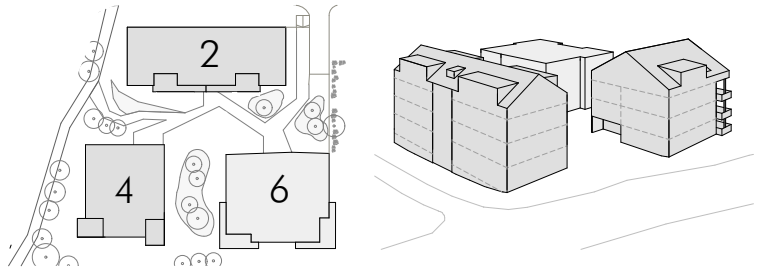

Ostfassade

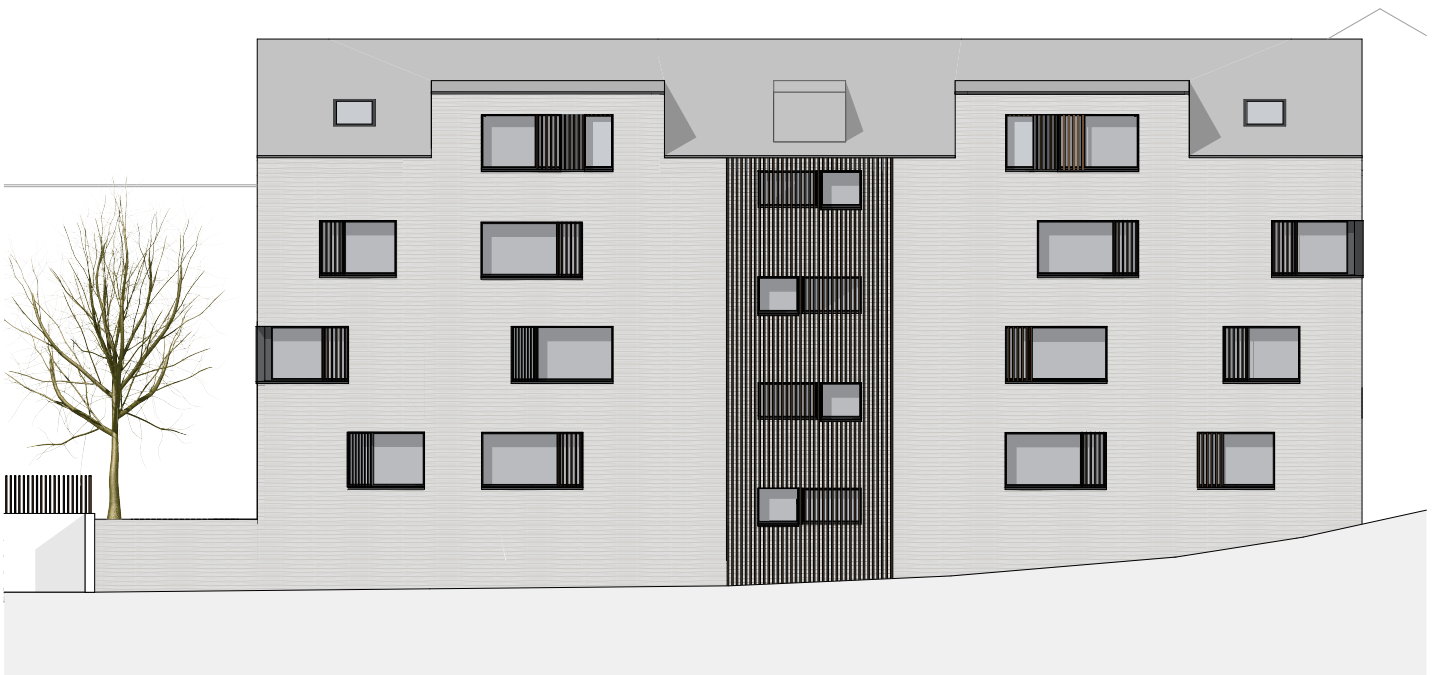

Nordfassade

